

SAS

Sas à ouverture simultanée

55dB (-3,-8) - CF 1/2H - Up HB = 0,6 W/m².K

Intérieur / Climat 3c

PROCES VERBAUX

ACOUSTIQUE : 31239/3

FEU : 91.31433, 91.32352

STABILITE : 91/MPX-L/044


N° FDES : 11-191 : 2010

CARACTÉRISTIQUES TECHNIQUES

- **Huisserie :** bois exotique, section 188x56 et 68x56 avec 2 feuillures de 49x15 à gorges isophoniques de 6x4.5, finition brute, talon de 35 mm
- **Vantail :** hauteur : feu : **1440 à 2240 mm**
acoustique : **1840 à 2240 mm**
largeur : feu : **630 à 1030 mm**
acoustique : **630 à 1030 mm**
épaisseur : 2x40 mm
cadre : bois exotique
âme : composite (blindée 2 tôles 5/10 procédé BLOCFAK® pour performance climat 3C)
revêtement : MDF, finition prépeinte
- **Ferrage :** 2x4 paumelles de 130x86 ; réglage jeu vertical (+/- 2,5 mm)
serrure de sûreté 1 point à mortaiser (axe à 50 mm)
barre d'accouplement
- **Étanchéité :** acoustique : huisserie bois : sur montants et traverses hautes : 2 joints isophoniques
vantail : en traverse basse : joints de seuil double lèvres

VARIANTES ET OPTIONS

- **Huisserie bois :** section > 188 mm, talons de 0, 15, 50, 70 mm
- **Vitrage et parcloses :** 1 regard vitré par vantail
parcloses en bois exotique (cf annexe vitrages et parcloses)
- **Ferrage :** serrure de sûreté multipoints
serrure de sûreté 1 point à mortaiser (axe à 40 ou 50 mm)
- **Divers :** ferme-portes en applique
- **PEFC :** certification PEFC (FCBA/10-01147C)
- **Options :** huisserie bois : bois durable (classe 4 : exemple essence Makore ou Pau Amarelo)
vantail : stratifié, placage essence fine (vernisi)
décoration : moulures, grain d'orge
protection : plaque inox ou PVC en applique

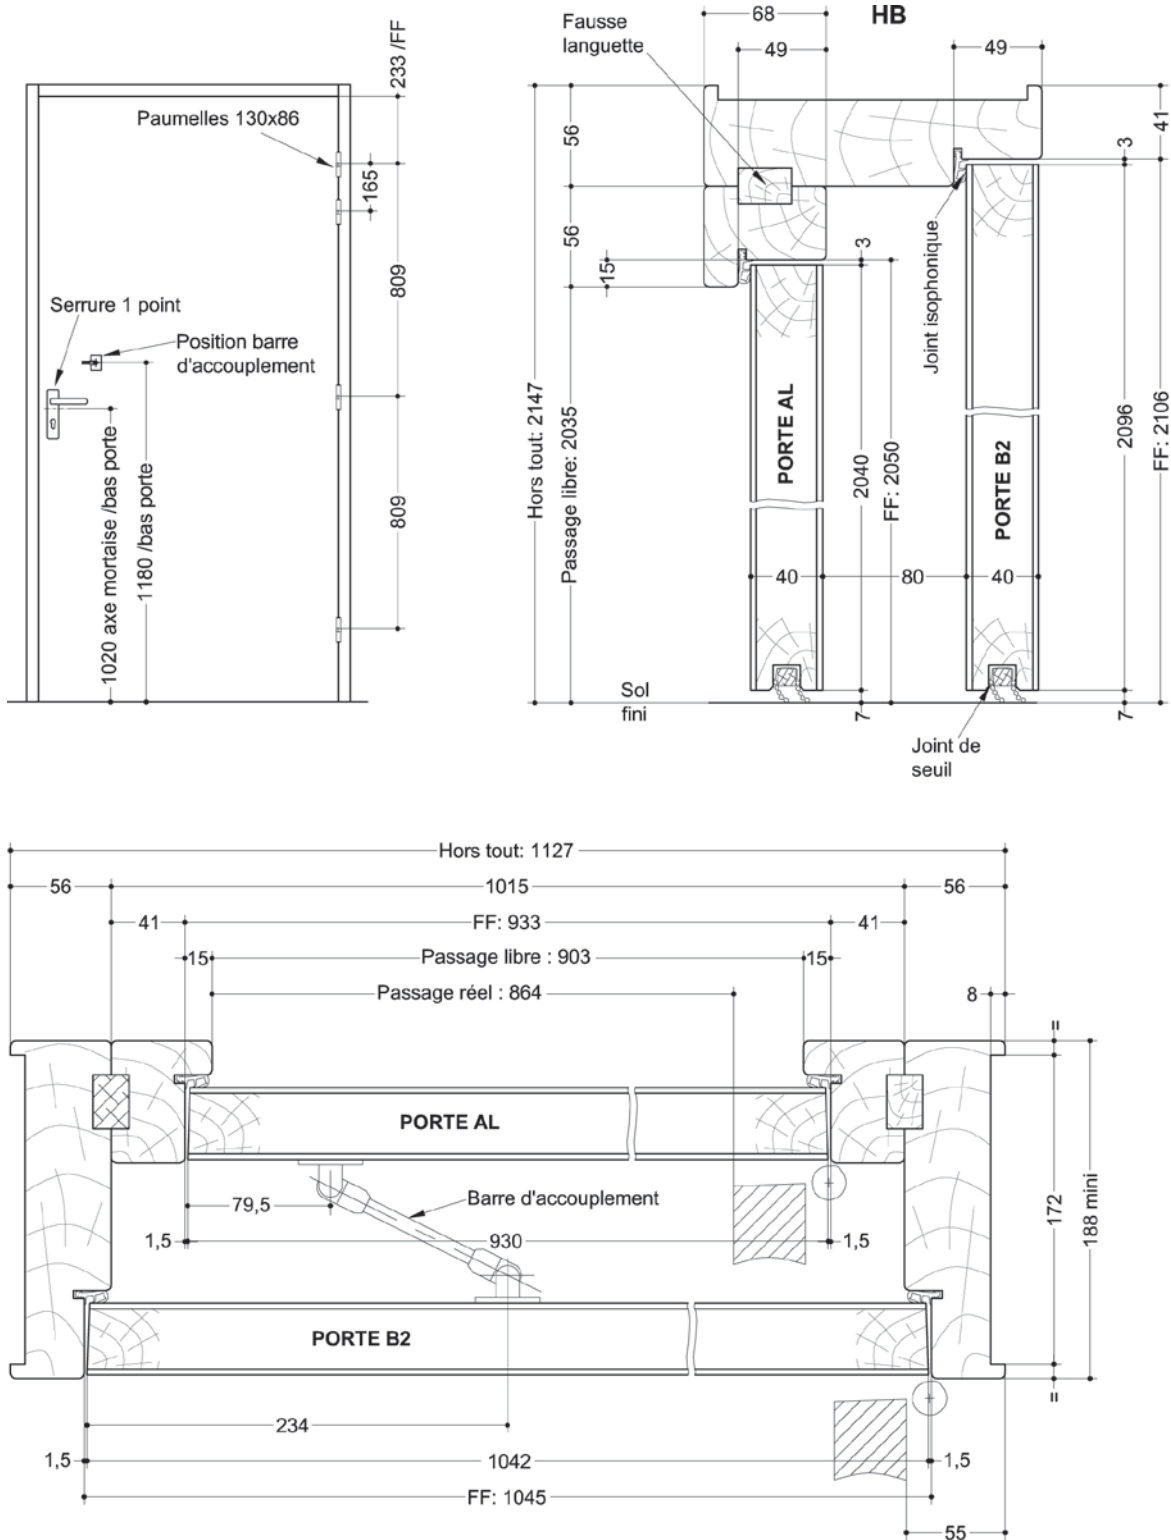

Blocter, propriétaire exclusif de ce plan non contractuel, se réserve le droit de modifier son contenu pour amélioration technique.

BP BLOCSAS OUVERTURE SIMULTANEE AL/B2 SV/HB - A38		
N° Plan : S1A16-0204231-A	N° Groupe : G0206-0086	Echelle : 1/25 - 1/4
Dessinateur : AALB	STANDARD COMMERCIAL	